



PREFEITURA MUNICIPAL

NOVA SANTA BÁRBARA

01

CONCORRÊNCIA n.º 1/2021

Processo Administrativo n.º 36/2021

OBJETO: Contratação de empresa para construção de base e instalação de caixa d'água para abastecimento da Escola Municipal Maria da Conceição Kasecker.

Abertura: Dia 10/06/2021, às 14h00min.

Protocolo dos envelopes: Até às 13h30min, do dia 10/06/2021.

DOTAÇÃO

Dotações					
Exercício da despesa	Conta da despesa	Funcional programática	Fonte de recurso	Natureza da despesa	Grupo da fonte
2021	2005	06.002.12.361.0220.1007	103	4.4.90.51.00.00	Do Exercício

VALOR MÁXIMO: R\$ 22.224,88 (vinte e dois mil, duzentos e vinte e quatro reais e oitenta e oito centavos).



PREFEITURA MUNICIPAL DE NOVA SANTA BÁRBARA

Av.: Walfredo Bittencourt Moraes, 222, ☎ (43) 3266.1222 C.N.P.J. N.º 95.561.080/0001-60

DEPARTAMENTO MUNICIPAL DE EDUCAÇÃO

– Rua: Augusto Pereira de Quadros, 200, ☎ (43) 3266-1033 –

E-mail: dep_educa@nsb.pr.gov.br – Nova Santa Bárbara - Paraná

50.94
L.36
02

CORRESPONDÊNCIA INTERNA

Nº 022/2021

DE: **SECRETARIA MUN. DE EDUCAÇÃO, ESPORTE E CULTURA**

Data: 17/03/2021

PARA: **SETOR DE LICITAÇÃO**

ASSUNTO: **ABERTURA DE LICITAÇÃO**

Tem a presente, a finalidade de solicitar de Vossa Senhoria a Abertura de Processo Licitatório para a execução do projeto de construção de uma base completa com instalação de caixa d'água para abastecimento da Escola Municipal "Maria da Conceição Kasecker".

Justifico essa solicitação mediante necessidade de substituição de um antigo reservatório existente no local, o que se encontra com prazo de validade vencido e com vazamento considerável sem possibilidade de manutenção.

Com relação a construção da nova base, informo que a existente não suporta a capacidade em litros que prevê o projeto anexo.

Sem mais, me coloco ao inteiro dispor para quaisquer esclarecimentos que se fizerem necessários.

Atenciosamente,


Simoni Aparecida Braz de Lima

Secretária Municipal de Educação, Esporte e Cultura

Portaria Nº 35/2021

Recebido por: _____


Nome


Assinatura

18/03/2021



Faint, illegible text, likely bleed-through from the reverse side of the page.



CONSTRUÇÃO DE UMA BASE E INSTALAÇÃO DE CAIXA
DÁGUA – ESCOLA MUNICIPAL MARIA DA CONCEIÇÃO
KASECKER

MEMORIAL DESCRITIVO

1. CONSIDERAÇÕES INICIAIS

Trata-se da execução de uma base e instalação de caixa d'água na Escola Kasecker.

O referido projeto apresenta uma área total de **12,42 m²** de construção. Este memorial tem por objetivo descrever e especificar de forma clara a construção, de forma a complementar as informações contidas nos projetos.

Todos os materiais a serem empregados na obra deverão ser de boa qualidade e satisfazer rigorosamente as especificações constantes neste material e no respectivo projeto. Todos os serviços deverão ser executados em completa obediência aos princípios de boa técnica, devendo ainda satisfazer rigorosamente às Normas Brasileiras.

2. SERVIÇOS PRELIMINARES

Os serviços de limpeza, cortes e aterros do solo, ficarão por conta da empresa contratada.

3. MOVIMENTO DE TERRA

Os serviços de escavação, compactação e reaterro deverão ser executados de acordo com as Normas Técnicas Brasileiras a fim estabelecer as cotas de níveis e condições previstas em projeto para execução da obra.



As cavas fundações e/ou outras partes da obra previstas abaixo da cota do solo, serão executadas em obediência rigorosa do projeto e de acordo com a natureza do terreno encontrado e o volume de trabalho a ser realizado.

Qualquer movimentação de terra que se fizer necessária, seja por conta de corte ou aterro do local, ficará por conta da empresa contratada.

3.1 DA CONSTRUÇÃO DA CAIXA D'ÁGUA

A construção será composta em 2 níveis, sendo:

- 3,32 m² no pavimento térreo, que servirá também de área de almoxarifado;
- 9 m² no pavimento superior, que será o local para instalação e adequação da caixa d'água que será de 5000 litros.

Primeiramente será feita a adequação do solo, com a limpeza e cortes/aterros para nivelamento para a base do radier.

A construção se dará nas seguintes etapas:

- Limpeza do terreno
- Corte/aterro do solo para nivelamento da base do radier
- Marcação das estacas
- Perfuração das estacas
- Concretagem das estacas após montagem das armaduras
- Caixaria do radier, com armaduras
- Concretagem do radier
- Tijolamento do pavimento térreo
- Montagem dos pilares do pavimento térreo
- Montagem de lajes e vigas do respaldo intermediário
- Concretagem de laje e vigas do respaldo



- O escoramento da laje só poderá ser retirado após o tempo de cura de 28 dias.
- Tijolamento pavimento superior
- Montagem dos pilares do pavimento superior
- Viga de respaldo do pavimento superior
- Tijolamento da platibanda com pilares
- Colocação da caixa d'água
- Construção do telhado em telha de fibrocimento de 6 mm juntamente com instalação de calhas e rufos e encanamento de água pluvial
- Instalação de rufo de muro, acima da parede da platibanda
- Chapisco – Na face interna e externa da construção
- Reboco paulista na face externa da construção
- Instalação de esquadrias
 - Porta acima, para acesso à caixa d'água (conforme especificado em projeto)
 - Porta no térreo para acesso (conforme especificado em projeto)
- Instalação da caixa d'água
- Pintura e acabamentos finais

Todos os procedimentos devem seguir as etapas estipuladas nesse memorial. Qualquer etapa não executada será advertida pelo profissional fiscalizador da prefeitura da cidade de Nova Santa Bárbara.

A representação da estrutura da caixa d'água pode ser observada nas figuras 01, 02, 03, 04 e 05.

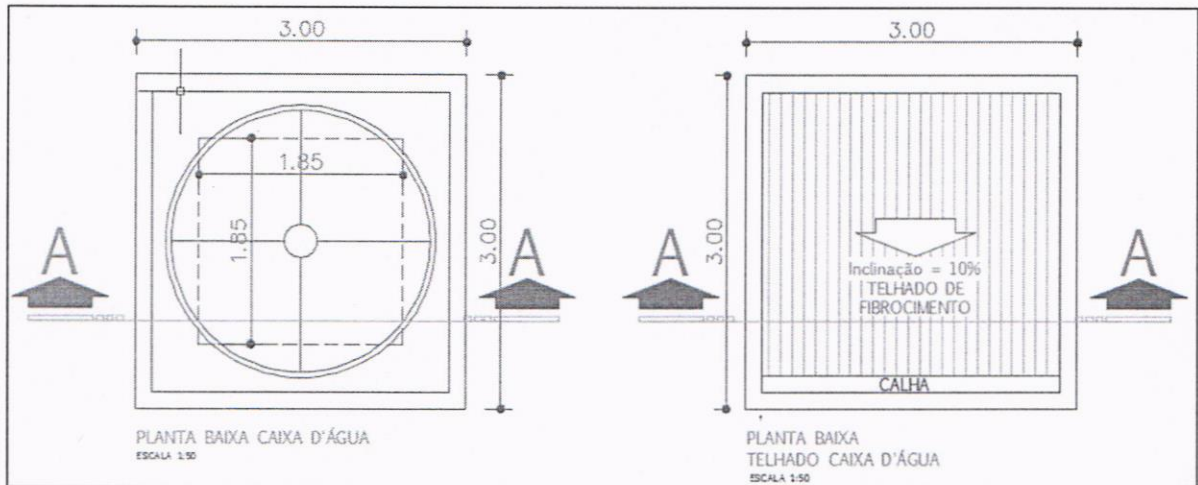


Figura 01: Planta baixa caixa d'água
Fonte: o próprio autor

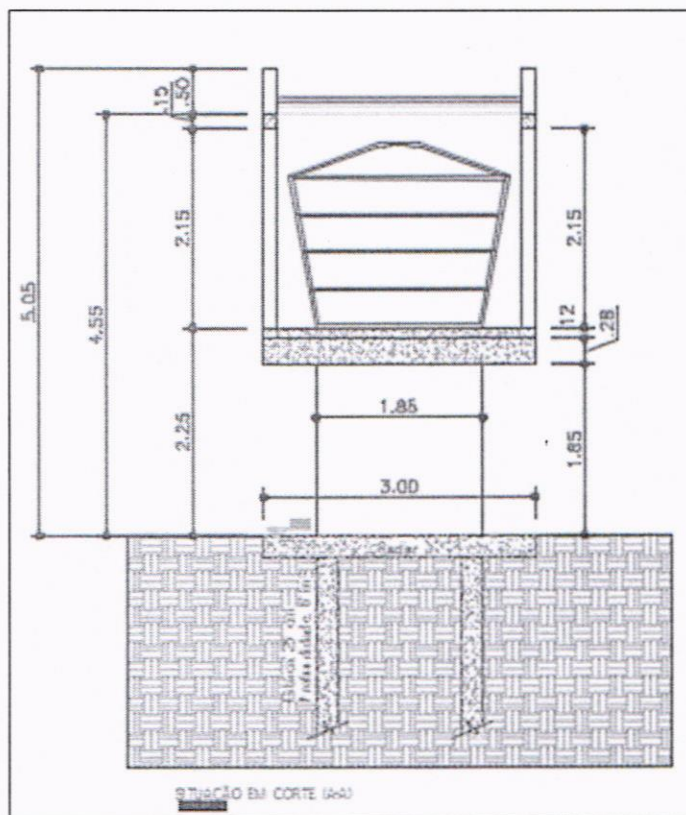


Figura 02: Situação em corte
Fonte: o próprio autor

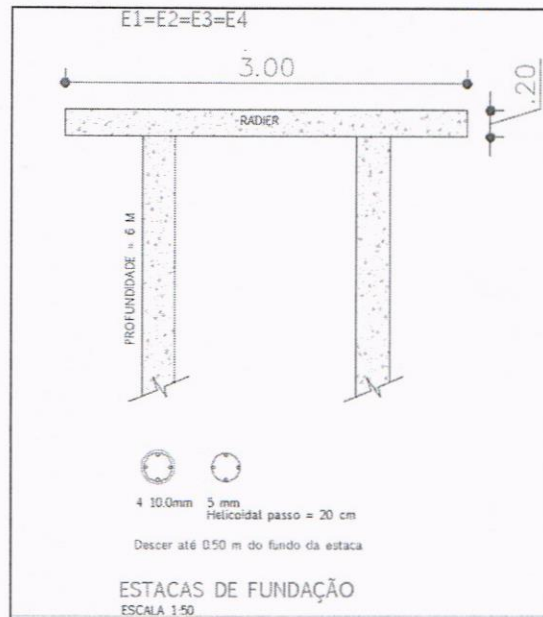


Figura 03: Representação radier e fundação
Fonte: o próprio autor

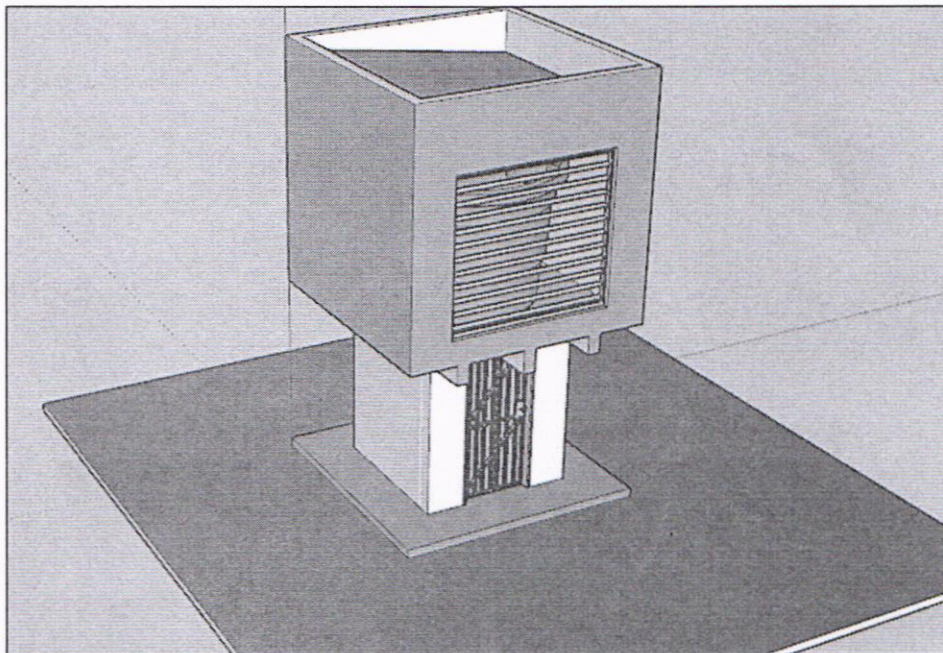


Figura 04: Maquete virtual – representação da caixa d'água
Fonte: o próprio autor

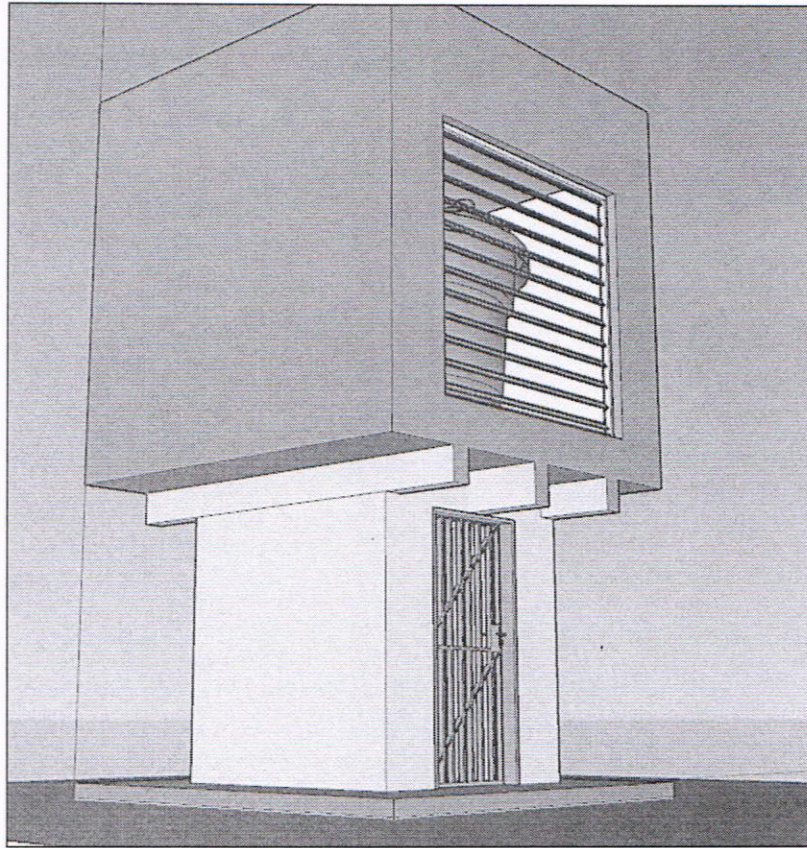


Figura 05: Maquete virtual
Fonte: o próprio autor

4. DAS OBRIGAÇÕES DO CONSTRUTOR

Destacam-se como obrigações do construtor:

- Providenciar mão de obra para execução da construção
 - Pedreiros (com encargos complementares)
 - Serventes (com encargos complementares)
- Providenciar equipamentos
 - Todos os equipamentos necessários para a construção da base da caixa d'água
- Providenciar materiais
 - Areia
 - Pedra



PREFEITURA MUNICIPAL
NOVA SANTA BÁRBARA

09

- Cimento
 - Cal
 - Vergalhões
 - Caixa d'água de 5000 litros em material polietileno ou semelhante
 - Dentre outros materiais necessários para execução completa do serviço
- Providenciar maquinários
 - Transporte de materiais e maquinários
 - Transporte dos funcionários (pedreiros e serventes)

OBS: - TODOS OS ENCARGOS SÃO DE RESPONSABILIDADE DO CONSTRUTOR
- TODOS OS MATERIAIS E MÃO DE OBRA SÃO DE RESPONSABILIDADE DO CONSTRUTOR


Nova Santa Bárbara, 19 de março de 2021.

Danilo Dassayev Gozi

Engenheiro Civil

CREA PR 161.684/D

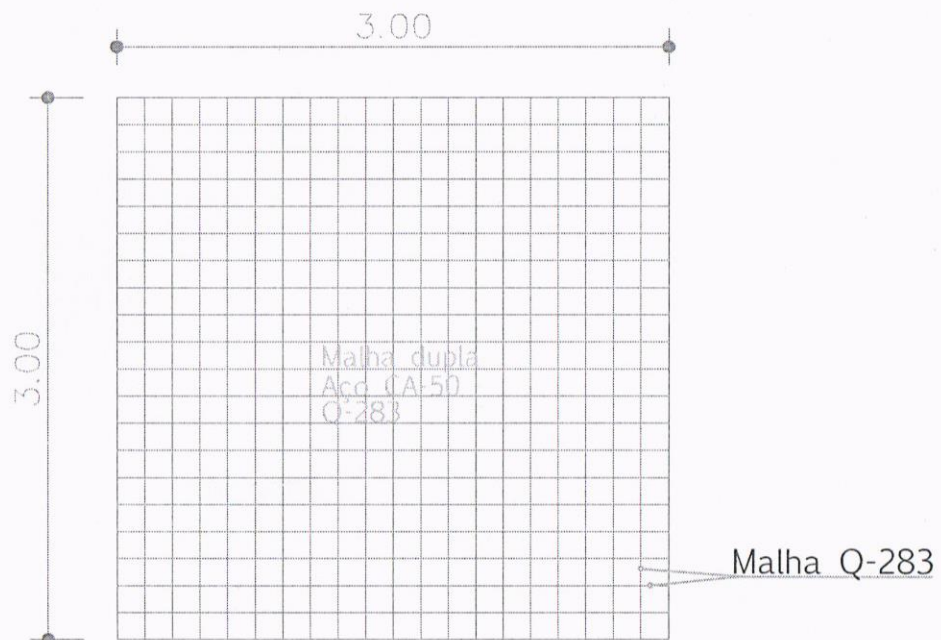

Prefeitura Mun. de N. Sta. Bárbara




BALDRAME TIPO RADIER - Armadura
 N= 0.00
 ESCALA 1:40




BALDRAME TIPO RADIER - Corte transversal
 N= 0.00
 ESCALA 1:40

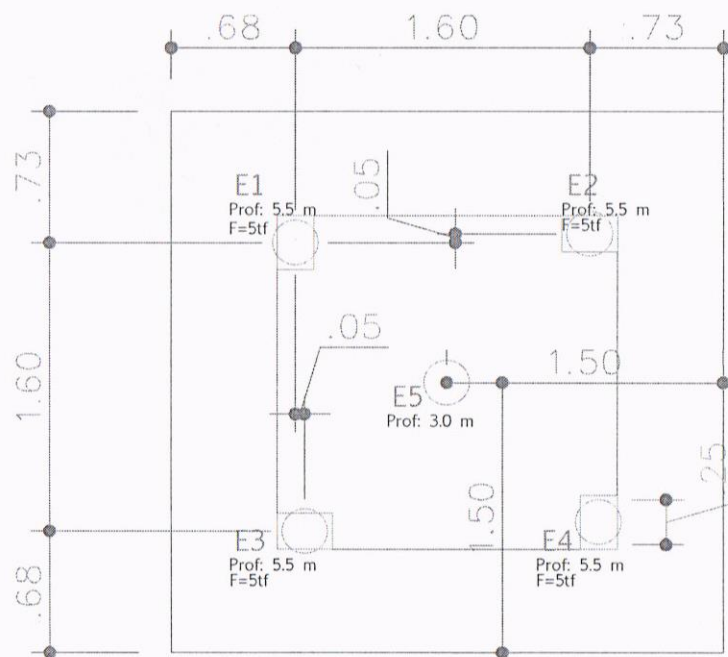

 Prefeitura Munic. de N. Sta Bárbara		
Base e instalação de caixa d'água Escola Municipal Maria da Conceição Kasecker		
 Danilo Dassayev Gozi Engenheiro civil	DETALHE DO RADIER	PRANCHA
	Área a edificar: 12,42 m ² Endereço: Rua Walfredo Bittencourt de Moraes Jardim Alto da Boa vista	01 de 10
Responsável técnico: Danilo Dassayev Gozi CREA: 161.684/D Pr 24/02/2021		

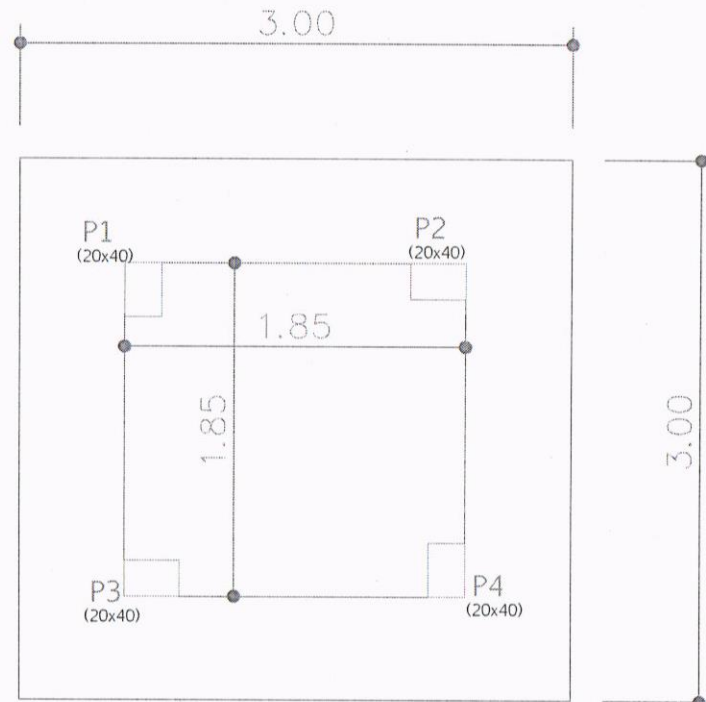


ESTACAS (D=25 cm)
N= 0.00
ESCALA 1:40






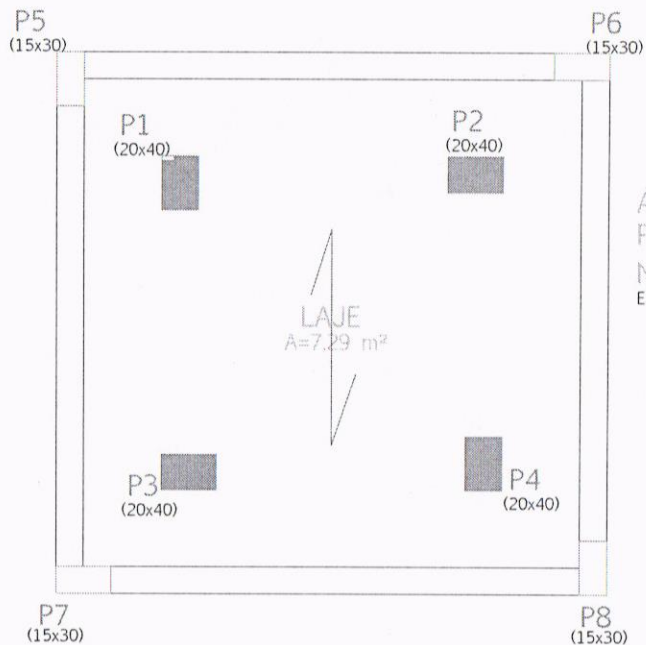
BALDRAME TIPO RADIER
N= 0.00
ESCALA 1:40

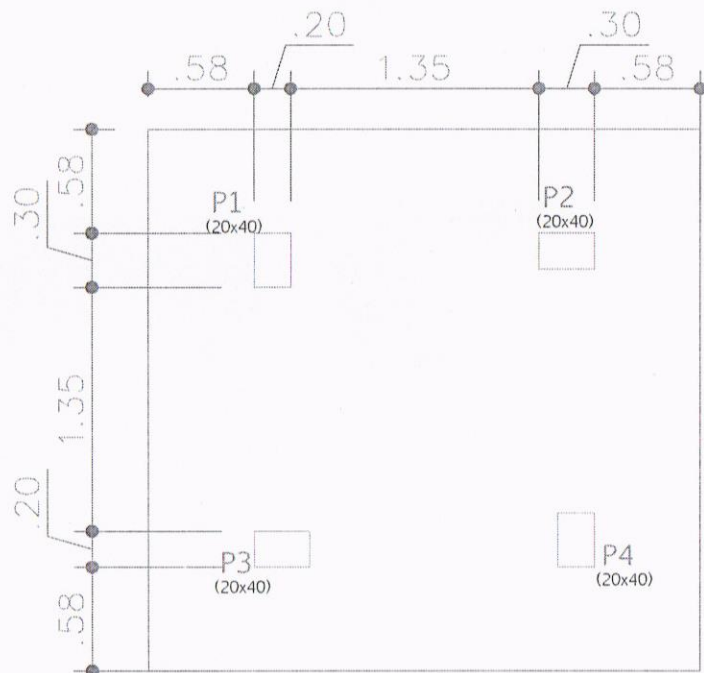 Prefeitura Munic. de N. Sta Bárbara		
Base e instalação de caixa d'água Escola Municipal Maria da Conceição Kasecker		
 Danilo Dassayev Gozi Engenheiro civil	ESTACAS E BALDRAME TIPO RADIER	PRANCHA
	Área a edificar: 12,42 m ² Endereço: Rua Walfredo Bittencourt de Moraes Jardim Alto da Boa vista	02 de 10
Responsável técnico: Danilo Dassayev Gozi CREA: 161.684/D Pr 24/02/2021		






PILARES
N= 0.00
ESCALA 1:40



-  SEÇÃO QUE NASCE
-  SEÇÃO QUE SEGUE
-  SEÇÃO QUE MORRE




ÁREA E ORIENTAÇÃO DA LAJE
PILARES

N= +2.25
ESCALA 1:40


-  SEÇÃO QUE NASCE
-  SEÇÃO QUE SEGUE
-  SEÇÃO QUE MORRE

 Prefeitura Munic. de N. Sta Bárbara		
Base e instalação de caixa d'água Escola Municipal Maria da Conceição Kasecker		
 Danilo Dassayev Gozi Engenheiro civil	PILARES	PRANCHA
	Área a edificar: 12,42 m ² Endereço: Rua Walfredo Bittencourt de Moraes Jardim Alto da Boa vista	03 de 10
Responsável técnico: Danilo Dassayev Gozi CREA: 161.684/D Pr 24/02/2021		

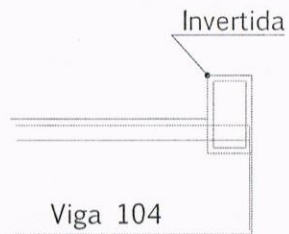

DETALHE 1

V101=V105=V106=V109

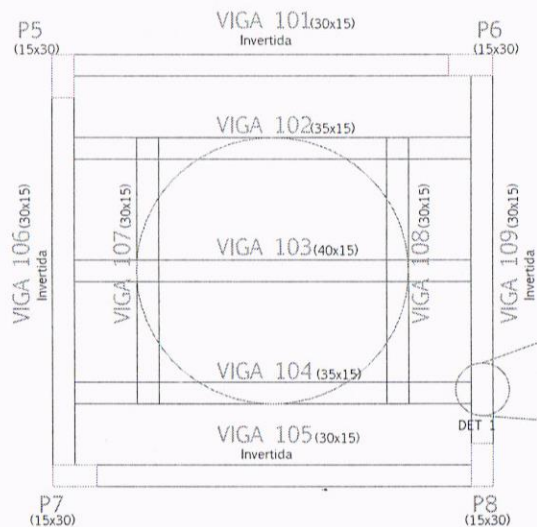


VIGAS - VISTA EM PLANTA

N= +2.25

ESCALA 1:50

- SEÇÃO QUE NASCE
- SEÇÃO QUE SEGUE
- SEÇÃO QUE MORRE

AMPLIAÇÃO EM PLANTA
DETALHE 1

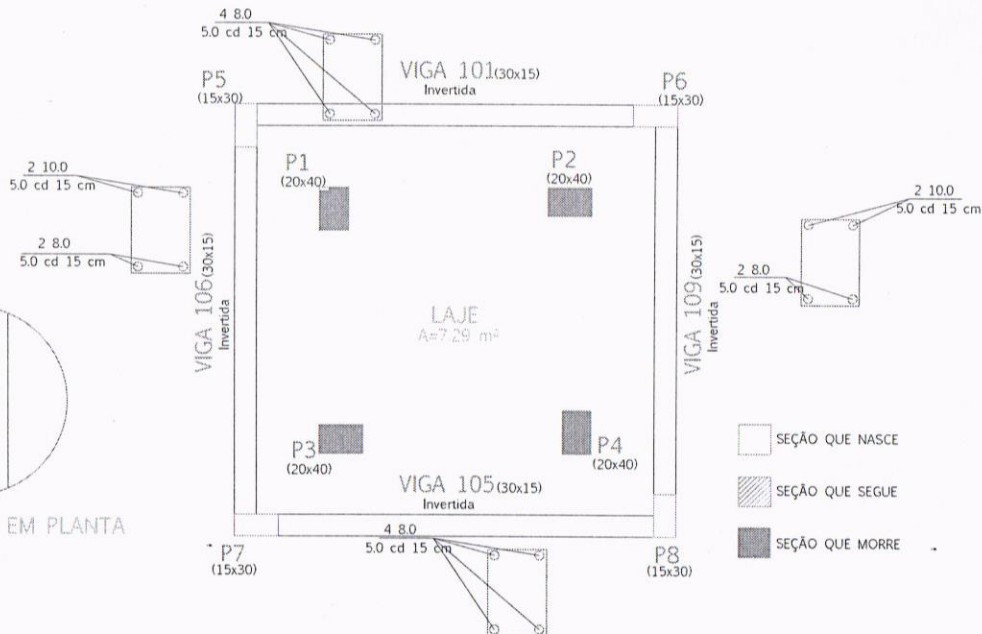

DETALHE DAS VIGAS

N= +2.25

ESCALA 1:50




Prefeitura Munic. de N. Sta Bárbara

Base e instalação de caixa d'água
Escola Municipal Maria da Conceição Kasecker

 Danilo Dassayev Gozi Engenheiro civil	VIGAS	PRANCHA
	Área a edificar: 12,42 m² Endereço: Rua Walfredo Bittencourt de Moraes Jardim Alto da Boa vista	04 de 10

Responsável técnico: Danilo Dassayev Gozi CREA: 161.684/D Pr 24/02/2021

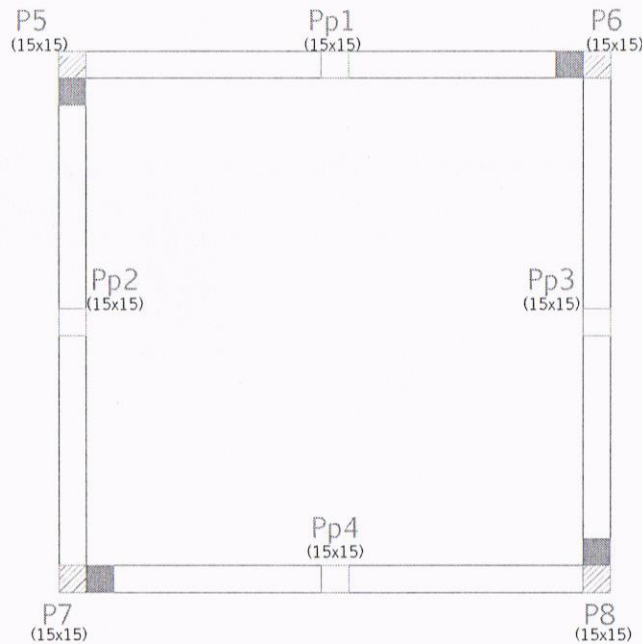


TELHADO - PILARES

N= +4.55

ESCALA 1:40

- SEÇÃO QUE NASCE
- SEÇÃO QUE SEGUE
- SEÇÃO QUE MORRE

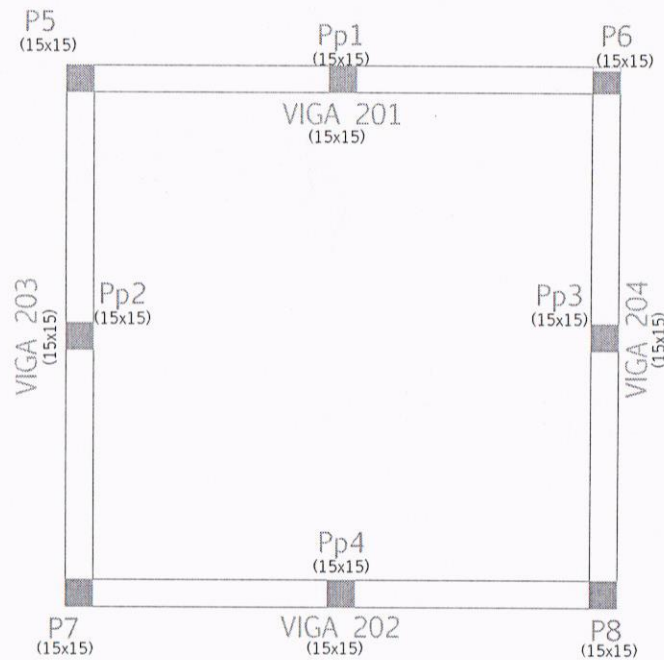


PLATIBANDA - PILARES

N= +5.05


ESCALA 1:40

- SEÇÃO QUE NASCE
- SEÇÃO QUE SEGUE
- SEÇÃO QUE MORRE

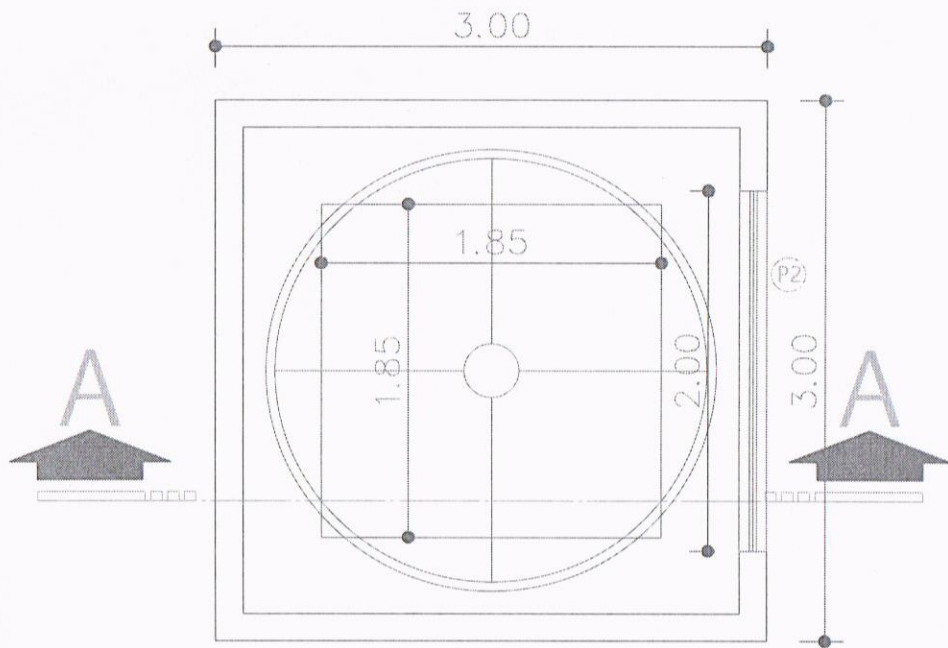

Prefeitura Munic. de N. Sta Bárbara		
Base e instalação de caixa d'água Escola Municipal Maria da Conceição Kasecker		
Danilo Dassayev Gozi Engenheiro civil	TELHADO E PLATIBANDA Área a edificar: 12,42 m ² Endereço: Rua Walfredo Bittencourt de Moraes Jardim Alto da Boa vista	PRANCHA 05 de 10
Responsável técnico: Danilo Dassayev Gozi CREA: 161.684/D Pr 24/02/2021		

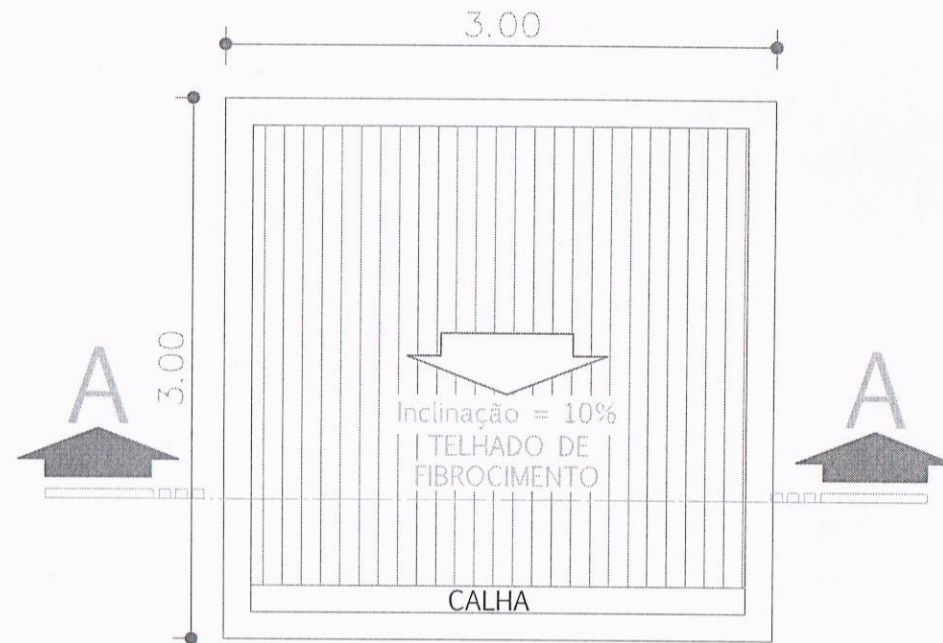


PLANTA BAIXA CAIXA D'ÁGUA -
ESCALA 1:40



PLANTA BAIXA
TELHADO CAIXA D'ÁGUA
ESCALA 1:40


 Prefeitura Munic. de N. Sta Bárbara		
Base e instalação de caixa d'água Escola Municipal Maria da Conceição Kasecker		
 Danilo Dassayev Gozi Engenheiro civil	PLANTA BAIXA	PRANCHA
	Área a edificar: 12,42 m ² Endereço: Rua Walfredo Bittencourt de Moraes Jardim Alto da Boa vista	06 de 10
Responsável técnico: Danilo Dassayev Gozi CREA: 161.684/D Pr 24/02/2021		

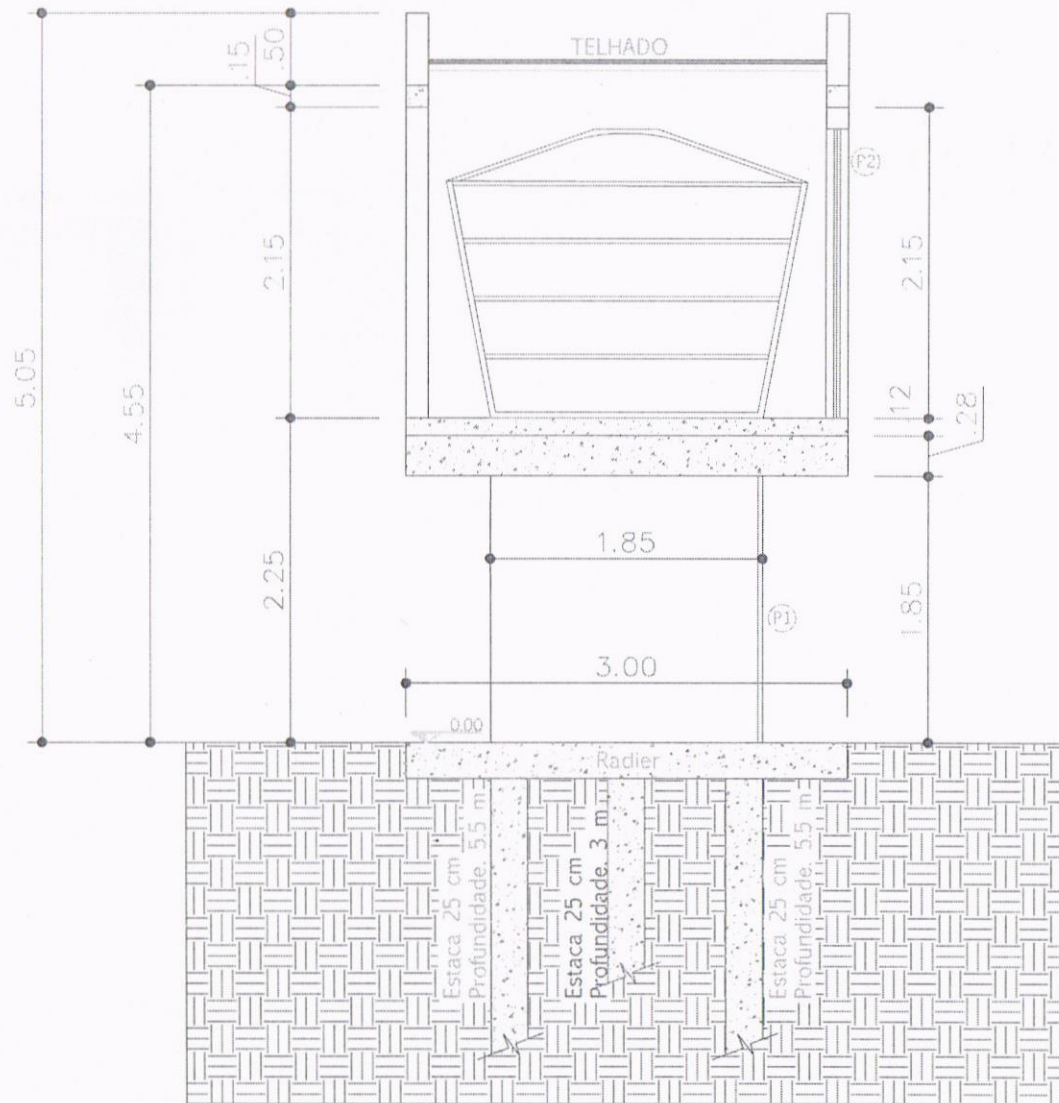

SITUAÇÃO EM CORTE (A-A)
ESCALA 1:50

P1-Porta centralizada
Estilo Grade
L=0.90 x Alt=1.85 m

P2-Porta centralizada
Estilo Grade
L=2.00xAlt=2.00 m

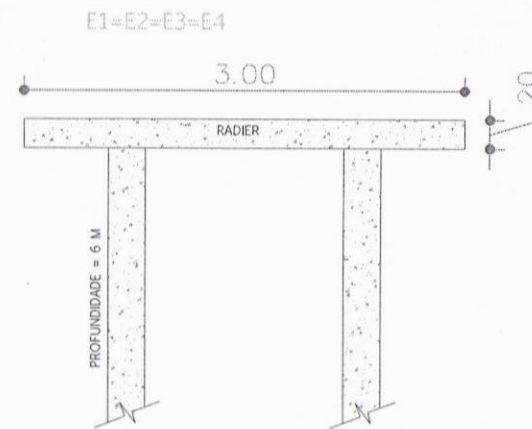

4 10.0mm 5 mm
Helicoidal passo = 20 cm
Descer até 0.50 m do fundo da estaca

ESTACAS DE FUNDAÇÃO
ESCALA 1:50



Prefeitura Munic. de N. Sta Bárbara

Base e instalação de caixa d'água
Escola Municipal Maria da Conceição Kasecker

Dani D. Gozi

Daniilo Dassayev Gozi
Engenheiro civil

SITUAÇÃO EM CORTE

Área a edificar: 12,42 m²


Endereço: Rua Walfredo
Bittencourt de Moraes
Jardim Alto da Boa vista

PRANCHA

07 de 10


Responsável técnico: Danilo Dassayev Gozi CREA: 161.684/D Pr 24/02/2021

P1=P2=P3=P4

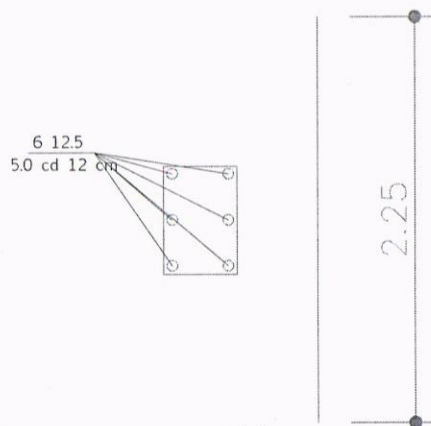

DETALHAMENTO DOS PILARES
PARTE INFERIOR
ESCALA 1:50


P5=P6=P7=P8

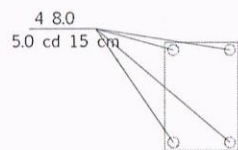

DETALHAMENTO DOS PILARES
PARTE SUPERIOR
ESCALA 1:50

P5=P6=P7=P8

Pp1=Pp2=Pp3=Pp4

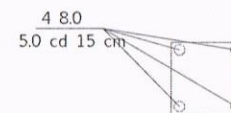

DETALHAMENTO DOS PILARES
PLATIBANDA
ESCALA 1:50



Prefeitura Munic. de N. Sta Bárbara

Base e instalação de caixa d'água
Escola Municipal Maria da Conceição Kasecker

Danilo D. Gozi

Danilo Dassayev Gozi
Engenheiro civil

DETALHE DOS PILARES


Área a edificar: 12,42 m²
Endereço: Rua Walfredo
Bittencourt de Moraes
Jardim Alto da Boa vista

PRANCHA

08 de 10

Responsável técnico: Danilo Dassayev Gozi CREA: 161.684/D Pr 24/02/2021



V102=V103=V104
V107=V108

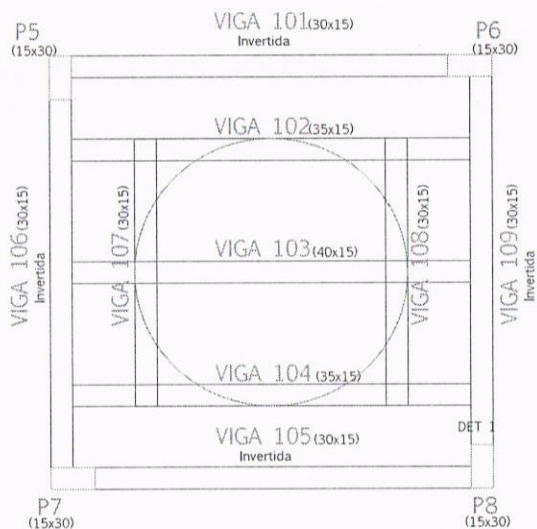


DETALHE DAS VIGAS

N= +2.25


ESCALA 1:50

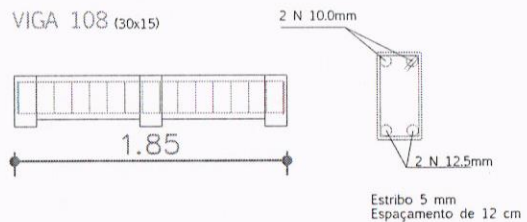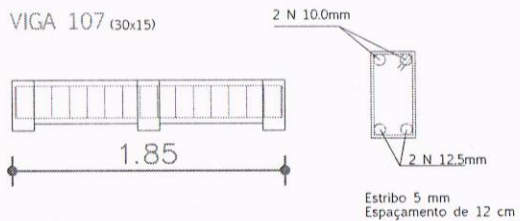


VIGA 102(35x15)

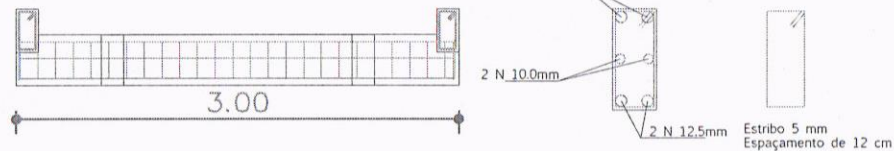


VIGA 103 (40x15)

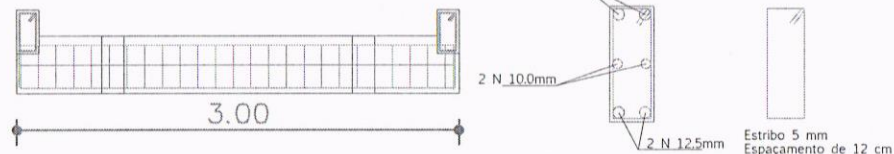

VIGA 104 (35x15)

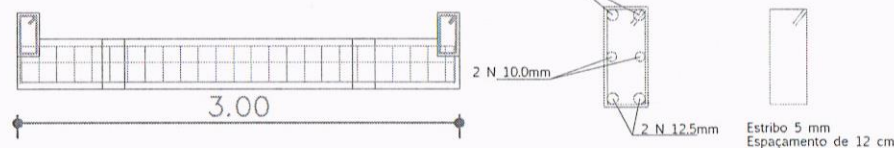

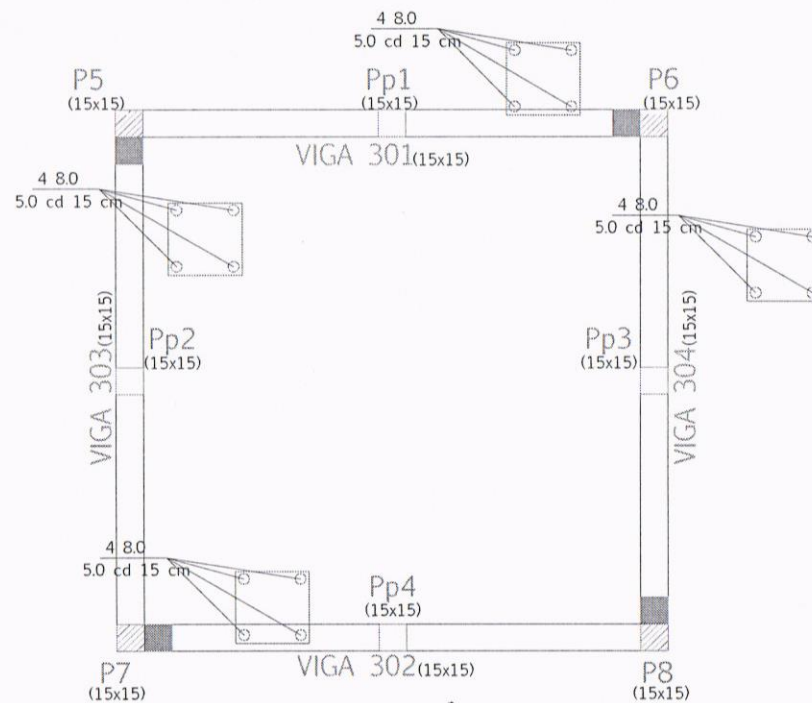


 Prefeitura Munic. de N. Sta Bárbara		
Base e instalação de caixa d'água Escola Municipal Maria da Conceição Kasecker		
 Danilo Dassayev Gozi Engenheiro civil	DETALHE DAS VIGAS	PRANCHA
	Área a edificar: 12,42 m ² Endereço: Rua Walfredo Bittencourt de Moraes Jardim Alto da Boa vista	09 de 10
Responsável técnico: Danilo Dassayev Gozi CREA: 161.684/D Pr 24/02/2021		





DETALHE DAS VIGAS

N= +4.55

ESCALA 1:50

-  SEÇÃO QUE NASCE
-  SEÇÃO QUE SEGUE
-  SEÇÃO QUE MORRE

 Prefeitura Munic. de N. Sta Bárbara		
Base e instalação de caixa d'água Escola Municipal Maria da Conceição Kasecker		
 Danilo Dassayev Gozi Engenheiro civil	DETALHE DAS VIGAS PLATIBANDA	PRANCHA 10 de 10
	Área a edificar: 12,42 m ² Endereço: Rua Walfredo Bittencourt de Moraes Jardim Alto da Boa vista	
Responsável técnico: Danilo Dassayev Gozi CREA: 161.684/D Pr 24/02/2021		

PREFEITURA MUNICIPAL DE NOVA SANTA BARBARA - PR.

PLANILHA DE INSUMOS E SERVIÇOS

Obra:	BASE E INSTALAÇÃO DE CAIXA D'ÁGUA MARIA DA CONCEIÇÃO KASECKER	Visto	Valor da Obra
Local:	RUA WALFREDO BITTENCOURT DE MORAES		R\$ 22.224,88
Obs.:	CONSTRUÇÃO DE BASE E INSTALAÇÃO DE CAIXA D'ÁGUA	Data:	19/03/2021

REFERÊNCIA SINAPI DESONERADA DE DEZ/2020

Ítem/Cód.	Descrição dos Serviços	Unid.	Qtidade.	Unit. (R\$)	Preço Serviço (R\$)	BDI=10%	Preço Total
1 74077/001	SERVIÇOS INICIAIS LOCACAO DE OBRA	m	12,00	42,43	509,16	560,08	560,08
2 101174	FUNDAÇÕES ESTACA BROCA DE CONCRETO, DIÂMETRO DE 25 CM, ESCAVAÇÃO MANUAL COM TRADO CONCHA, COM ARMADURA DE ARRANQUE	m	25,00	64,57	1.614,25	1.775,68	1.775,68
3 97082	ESTRUTURAS ESCAVAÇÃO MANUAL DE VIGA DE BORDA PARA RADIER	m³	1,80	50,87	91,57	100,72	
97086	FABRICAÇÃO, MONTAGEM E DESMONTAGEM DE FORMA PARA RADIER, EM MADEIRA SERRADA, 4 UTILIZAÇÕES	m²	9,00	98,74	888,66	977,53	
97093	ARMAÇÃO PARA EXECUÇÃO DE RADIER, COM USO DE TELA Q-283	kg	80,64	11,35	915,26	1.006,79	
97096	CONCRETAGEM DE RADIER, PISO OU LAJE SOBRE SOLO, FCK 30 MPA, PARA ESPESSURA DE 20 CM - LANÇAMENTO, ADENSAMENTO E ACABAMENTO	m³	1,80	371,66	668,99	735,89	
92413	MONTAGEM E DESMONTAGEM DE FORMA DE PILARES RETANGULARES E ESTRUTURAS SIMILARES, PÉ DIREITO SIMPLES, EM MADEIRA SERRADA, 4 UTILIZAÇÕES - pilares (reutilização de 50 %)	m²	10,80	49,37	533,20	586,52	reutilização de 50%
92779	ARMAÇÃO DE PILAR OU VIGA DE UMA ESTRUTURA CONVENCIONAL DE CONCRETO ARMADO EM UMA EDIFICAÇÃO TÉRREA OU SOBRADO UTILIZANDO AÇO CA-50 DE 12,5 MM - MONTAGEM - PILAR TÉRREO	kg	44,40	8,31	368,96	405,86	
92775	ARMAÇÃO DE PILAR OU VIGA DE UMA ESTRUTURA CONVENCIONAL DE CONCRETO ARMADO EM UMA EDIFICAÇÃO TÉRREA OU SOBRADO UTILIZANDO AÇO CA-60 DE 5,0 MM - MONTAGEM - PILAR TÉRREO	kg	11,55	14,38	166,09	182,70	
94966	CONCRETO FCK = 30 MPA, TRAÇO 1:2,1:2,5 (CIMENTO/AREIA MÉDIA/BRITA 1)	m³	0,72	348,55	250,96	276,05	
92874	PREPARO MECÂNICO COM BETONEIRA - PILAR TÉRREO LANCAMENTO/APLICACAO MANUAL DE CONCRETO EM ESTRUTURAS - PILAR TÉRREO	m³	0,72	29,96	21,57	23,73	
92413	MONTAGEM E DESMONTAGEM DE FORMA DE PILARES RETANGULARES E ESTRUTURAS SIMILARES, PÉ DIREITO SIMPLES, EM MADEIRA SERRADA, 4 UTILIZAÇÕES - respaldo	m²	0,00	0,00	-	-	reutilização de 100 %
92777	ARMAÇÃO DE PILAR OU VIGA DE UMA ESTRUTURA CONVENCIONAL DE CONCRETO ARMADO EM UMA EDIFICAÇÃO TÉRREA OU SOBRADO UTILIZANDO AÇO CA-50 DE 8,0 MM - MONTAGEM - VIGA INTERMEDIÁRIA	kg	18,96	11,56	219,18	241,10	

CE

PREFEITURA MUNICIPAL DE NOVA SANTA BARBARA - PR.

PLANILHA DE INSUMOS E SERVIÇOS

Obra:	CAIXA D'ÁGUA KASECKER	Visto	Valor da Obra
Local:	RUA WALFREDO BITTENCOURT DE MORAES		R\$ 22.224,88
Obs.:	CONSTRUÇÃO DE BASE E INSTALAÇÃO DE CAIXA D'ÁGUA	Data: 23/02/2021	

REFERÊNCIA SINAPI DESONERADA DE DEZ/2020

Ítem/Cód.	Descrição dos Serviços	Unid.	Qtidade.	Unit. (R\$)	Preço Serviço (R\$)	BDI=10%	Preço Total
92778	ARMAÇÃO DE PILAR OU VIGA DE UMA ESTRUTURA CONVENCIONAL DE CONCRETO ARMADO EM UMA EDIFICAÇÃO TÉRREA OU SOBRADO UTILIZANDO AÇO CA-50 DE 10,0 MM - MONTAGEM - VIGA INTERMEDIÁRIA	kg	23,08	10,07	232,42	255,66	
92779	ARMAÇÃO DE PILAR OU VIGA DE UMA ESTRUTURA CONVENCIONAL DE CONCRETO ARMADO EM UMA EDIFICAÇÃO TÉRREA OU SOBRADO UTILIZANDO AÇO CA-50 DE 12,5 MM - MONTAGEM - VIGA INTERMEDIÁRIA	kg	30,24	8,31	251,29	276,42	
92775	ARMAÇÃO DE PILAR OU VIGA DE UMA ESTRUTURA CONVENCIONAL DE CONCRETO ARMADO EM UMA EDIFICAÇÃO TÉRREA OU SOBRADO UTILIZANDO AÇO CA-60 DE 5,0 MM - MONTAGEM - VIGA INTERMEDIÁRIA	kg	31,73	14,38	456,28	501,91	
94966	CONCRETO FCK = 30 MPA, TRAÇO 1:2,1:2,5 (CIMENTO/AREIA MÉDIA/BRITA 1) PREPARO MECÂNICO COM BETONEIRA - VIGA INTERMEDIÁRIA	m³	1,20	348,55	418,26	460,09	
92874	LANCAMENTO/APLICACAO MANUAL DE CONCRETO EM ESTRUTURAS - VIGA INTERMEDIÁRIA	m³	1,20	29,96	35,95	39,55	
94966	CONCRETO FCK = 30 MPA, TRAÇO 1:2,1:2,5 (CIMENTO/AREIA MÉDIA/BRITA 1) PREPARO MECÂNICO COM BETONEIRA - LAJE	m³	0,34	348,55	118,86	130,74	
92874	LANCAMENTO/APLICACAO MANUAL DE CONCRETO EM ESTRUTURAS - LAJE	m³	0,34	29,96	10,19	11,21	
92777	ARMAÇÃO DE PILAR OU VIGA DE UMA ESTRUTURA CONVENCIONAL DE CONCRETO ARMADO EM UMA EDIFICAÇÃO TÉRREA OU SOBRADO UTILIZANDO AÇO CA-50 DE 8,0 MM - MONTAGEM - PILAR SUPERIOR	kg	13,52	11,56	156,29	171,92	
92775	ARMAÇÃO DE PILAR OU VIGA DE UMA ESTRUTURA CONVENCIONAL DE CONCRETO ARMADO EM UMA EDIFICAÇÃO TÉRREA OU SOBRADO UTILIZANDO AÇO CA-60 DE 5,0 MM - MONTAGEM - PILAR SUPERIOR	kg	8,93	14,26	127,34	140,08	
94965	CONCRETO FCK = 25 MPA, TRAÇO 1:2,3:2,7 (CIMENTO/AREIA MÉDIA/BRITA 1) PREPARO MECÂNICO COM BETONEIRA - PILAR SUPERIOR	m³	0,39	336,22	131,13	144,24	
92874	LANCAMENTO/APLICACAO MANUAL DE CONCRETO EM ESTRUTURAS - PILAR TÉRREO	m³	0,39	29,96	11,68	12,85	

PREFEITURA MUNICIPAL DE NOVA SANTA BARBARA - PR.

PLANILHA DE INSUMOS E SERVIÇOS

Obra:	CAIXA D'ÁGUA KASECKER	Visto	Valor da Obra
Local:	RUA WALFREDO BITTENCOURT DE MORAES		R\$ 22.224,88
Obs.:	CONSTRUÇÃO DE BASE E INSTALAÇÃO DE CAIXA D'ÁGUA	Data: 23/02/2021	

REFERÊNCIA SINAPI DESONERADA DE DEZ/2020

Ítem/Cód.	Descrição dos Serviços	Unid.	Qtidade.	Unit. (R\$)	Preço Serviço (R\$)	BDI=10%	Preço Total
92777	ARMAÇÃO DE PILAR OU VIGA DE UMA ESTRUTURA CONVENCIONAL DE CONCRETO ARMADO EM UMA EDIFICAÇÃO TÉRREA OU SOBRADO UTILIZANDO AÇO CA-50 DE 8,0 MM - MONTAGEM - VIGA RESPALDO	kg	18,82	11,56	217,56	239,32	
92775	ARMAÇÃO DE PILAR OU VIGA DE UMA ESTRUTURA CONVENCIONAL DE CONCRETO ARMADO EM UMA EDIFICAÇÃO TÉRREA OU SOBRADO UTILIZANDO AÇO CA-60 DE 5,0 MM - MONTAGEM - VIGA RESPALDO	kg	8,62	14,26	122,92	135,21	
94965	CONCRETO FCK = 25 MPA, TRAÇO 1:2,3:2,7 (CIMENTO/AREIA MÉDIA/BRITA 1) PREPARO MECÂNICO COM BETONEIRA - VIGA RESPALDO	m³	0,27	336,22	90,78	99,86	
92874	LANCAMENTO/APLICACAO MANUAL DE CONCRETO EM ESTRUTURAS - VIGA RESPALDO	m³	0,27	29,96	8,09	8,90	
92777	ARMAÇÃO DE PILAR OU VIGA DE UMA ESTRUTURA CONVENCIONAL DE CONCRETO ARMADO EM UMA EDIFICAÇÃO TÉRREA OU SOBRADO UTILIZANDO AÇO CA-50 DE 8,0 MM - MONTAGEM - PILAR PLATIBANDA	kg	0,40	11,56	4,62	5,09	
92775	ARMAÇÃO DE PILAR OU VIGA DE UMA ESTRUTURA CONVENCIONAL DE CONCRETO ARMADO EM UMA EDIFICAÇÃO TÉRREA OU SOBRADO UTILIZANDO AÇO CA-60 DE 5,0 MM - MONTAGEM - PILAR PLATIBANDA	kg	3,12	14,26	44,49	48,94	
94965	CONCRETO FCK = 25 MPA, TRAÇO 1:2,3:2,7 (CIMENTO/AREIA MÉDIA/BRITA 1) PREPARO MECÂNICO COM BETONEIRA - PILAR PLATIBANDA	m³	0,09	336,22	30,26	33,29	
92874	LANCAMENTO/APLICACAO MANUAL DE CONCRETO EM ESTRUTURAS - PILAR PLATIBANDA	m³	0,09	29,96	2,70	2,97	7.255,09
4	PAREDES E DIVISÓRIAS						
87507	ALVENARIA DE VEDAÇÃO DE BLOCOS CERÂMICOS FURADOS NA HORIZONTAL DE 9X14 (ESPESSURA DE 9 CM) DE PAREDES COM ÁREA LÍQUIDA MAIOR OU IGUAL A 6 M² SEM VÃOS E ARGAMASSA DE ASSENTAMENTO COM PREPARO EM BETONEIRA	m²	45,49	69,01	3.139,26	3.453,19	
93184	VERGA PRÉ MOLDADA PARA PORTAS COM ATÉ 1,5 M DE VÃO	m	0,80	25,15	20,12		
93185	VERGA PRÉ MOLDADA PARA PORTAS COM MAIS DE 1,5 M DE VÃO	m	2,00	41,61	83,22	91,54	3.544,73

1870

PREFEITURA MUNICIPAL DE NOVA SANTA BARBARA - PR.

PLANILHA DE INSUMOS E SERVIÇOS

Obra:	CAIXA D'ÁGUA KASECKER	Visto	Valor da Obra
Local:	RUA WALFREDO BITTENCOURT DE MORAES		R\$ 22.224,88
Obs.:	CONSTRUÇÃO DE BASE E INSTALAÇÃO DE CAIXA D'ÁGUA	Data: 23/02/2021	

REFERÊNCIA SINAPI DESONERADA DE DEZ/2020

Ítem/Cód.	Descrição dos Serviços	Unid.	Qtidade.	Unit. (R\$)	Preço Serviço (R\$)	BDI=10%	Preço Total
5	ESQUADRIAS						
100701	PORTA DE FERRO, DE ABRIR, TIPO GRADE, COM CHAPA, COM GUARNIÇÕES	m ²	4,00	645,24	2.580,96	2.839,06	
91304	PORTA DE FERRO, DE ABRIR, TIPO GRADE, COM CHAPA, COM GUARNIÇÕES	m ²	1,67	645,24	1.077,55	1.185,31	4.024,36
6	COBERTURA						
92543	TRAMA DE MADEIRA COMPOSTA POR TERÇAS PARA TELHADOS DE ATÉ 2 ÁGUAS PARA TELHA ONDULADA DE FIBROCIMENTO, METÁLICA, PLÁSTICA OU TERMOACÚSTICA	m ²	9,00	18,21	163,89	180,28	
94207	TELHAMENTO COM TELHA DE FIBROCIMENTO ONDULADA, ESPESSURA 6MM, INCLUSO JUNTAS DE VEDACAO E ACESSORIOS DE FIXACAO - COM CALHAS E RUFOS	m ²	9,00	39,43	354,87	390,36	570,64
7	REVESTIMENTO						
7.1	Revestimento						
90443	RASGO EM ALVENARIA PARA RAMAIS/DISTRIBUIÇÃO COM DIÂMETROS MENORES OU IGUAIS A 40 MM	m	10,00	11,11	111,10	122,21	
87879	CHAPISCO TRACO 1:3 (CIMENTO E AREIA), ESPESSURA 0,5CM, PREPARO MANUAL	m ²	90,98	3,21	292,05	321,25	
87547	MASSA ÚNICA, PARA RECEBIMENTO DE PINTURA, EM ARGAMASSA TRAÇO 1:2:8, PREPARO MECÂNICO COM BETONEIRA 400 L, APLICADA MANUALMENTE EM FACES INTERNAS DE PAREDES, ESPESSURA DE 10 MM, COM EXECUÇÃO DE TALISCAS - ATENDE FACE EXTERNA	m ²	45,49	17,32	787,89	866,68	
7.2	Pintura						
88487	APLICAÇÃO MANUAL DE PINTURA COM TINTA LÁTEX PVA EM PAREDES, DUAS DEMÃOS	m ²	45,49	9,78	444,89	489,38	
73739/001	PINTURA ESMALTE ACETINADO EM MADEIRA, DUAS DEMAOS - portas	m ²	1,68	17,85	29,99	32,99	
100726	PINTURA COM TINTA ALQUÍDICA DE FUNDO E ACABAMENTO (ESMALTE SISTÉTICO) APLICADA A ROLO OU PINCEL SOBRE SUPERFÍCIES METÁLICAS EXECUTADO EM OBRA	m ²	4,20	21,13	88,75	97,62	1.930,12
8	INSTALAÇÕES HIDRÁULICAS						
8.1	Caixas, Tubos, Conexões e Peças						
89402	TUBO PVC SOLDÁVEL, DN 25 MM, INSTALADO EM RAMAL DE DISTRIBUIÇÃO DE ÁGUA - FORNECIMENTO E INSTALAÇÃO	m	10,00	7,82	78,20	86,02	

23


PREFEITURA MUNICIPAL DE NOVA SANTA BARBARA - PR.

PLANILHA DE INSUMOS E SERVIÇOS

Obra:	CAIXA D'ÁGUA KASECKER	Visto	Valor da Obra
Local:	RUA WALFREDO BITTENCOURT DE MORAES		R\$ 22.224,88
Obs.:	CONSTRUÇÃO DE BASE E INSTALAÇÃO DE CAIXA D'ÁGUA	Data: 23/02/2021	

REFERÊNCIA SINAPI DESONERADA DE DEZ/2020

Ítem/Cód.	Descrição dos Serviços	Unid.	Qtidade.	Unit. (R\$)	Preço Serviço (R\$)	BDI=10%	Preço Total
89362	JOELHO 90 GRAUS, PVC, SOLDÁVEL, DN 25MM, INSTALADO EM RAMAL OU SUB-RAMAL DE ÁGUA	un.	3,00	7,54	22,62	24,88	
89512	TUBO PVC, SÉRIE R, ÁGUA PLUVIAL, DN 100 MM, FORNECIDO E INSTALADO EM RAMAL DE ENCAMINHAMENTO	m	8,00	55,26	442,08	486,29	
94796	TORNEIRA DE BÓIA ROSCÁVEL, 3/4, FORNECIDA E INSTALADA EM RESERVAÇÃO DE ÁGUA	un.	1,00	24,18	24,18	26,60	
37105	CAIXA D'ÁGUA 5000 LITROS COM TAMPA	um	1,00	1754,11	1.754,11	1.929,52	2.553,31
9	LIMPEZA FINAL DA OBRA						
99811	LIMPEZA DE CONTRAPISO COM VASSOURA A SECO	m²	3,42	2,89	9,88	10,87	10,87
TOTAL							22.224,88

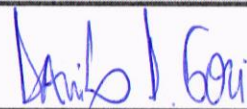

DANILO DASSAYEV GOZI

Engenheiro Civil CREA PR 161684/D

CRONOGRAMA FÍSICO-FINANCEIRO

MUNICIPIO: NOVA SANTA BÁRBARA

Data: 19/03/2021

LOCAL DA OBRA: ESCOLA MUNICIPAL MARIA DA CONCEIÇÃO KASECKER


OBJETO: BASE DE CAIXA D'ÁGUA

CRONOGRAMA FISICO (%)

ITEM	GRUPO DE SERVIÇO	VALOR DO ITEM	EXECUTADO		A REALIZAR (DIAS)							
			PRAZO DE 90 DIAS A PARTIR DA ORDEM DE SERVIÇO		30 Dias		60 Dias		90 Dias		Acumulado	
			%	R\$	%	R\$	%	R\$	%	R\$	%	R\$
0	LICITAÇÃO E CONTRATAÇÃO	0,00	100,00%	0,00	0,00%	0,00	0,00%	0,00	0,00%	0,00	0,00%	0,00
1	SERVIÇOS INICIAIS	560,08	0,00%	0,00	80,00%	448,06	20,00%	112,02	0,00%	0,00	100,00%	560,08
2	FUNDAÇÕES	1.775,68	0,00%	0,00	50,00%	887,84	30,00%	532,70	20,00%	355,14	100,00%	1.775,68
3	ESTRUTURAS	7.255,09	0,00%	0,00	40,00%	2.902,04	30,00%	2.176,52	30,00%	2.176,53	100,00%	7.255,09
4	PAREDES E DIVISÓRIAS	3.544,73	0,00%	0,00	20,00%	708,95	30,00%	1.063,42	50,00%	1.772,37	100,00%	3.544,74
5	ESQUADRIAS	4.024,36	0,00%	0,00	0,00%	0,00	30,00%	1.207,31	70,00%	2.817,05	100,00%	4.024,36
6	COBERTURA	570,64	0,00%	0,00	10,00%	57,06	40,00%	228,25	50,00%	285,32	100,00%	570,63
7	REVESTIMENTO	1.930,12	0,00%	0,00	10,00%	193,01	50,00%	965,06	40,00%	772,05	100,00%	1.930,12
8	INSTALAÇÕES HIDRÁULICAS	2.553,31	0,00%	0,00	0,00%	0,00	30,00%	765,99	70,00%	1.787,33	100,00%	2.553,32
9	LIMPEZA FINAL DA OBRA	10,87	0,00%	0,00	0,00%	0,00	0,00%	0,00	100,00%	10,87	100,00%	10,87
TOTAL		22.224,88	0,00%	0,00	23,38%	5.196,96	31,73%	7.051,27	44,89%	9.976,66	100,00%	22.224,88

CRONOGRAMA FINANCEIRO (R\$)

ITEM	PARTICIPAÇÃO		EXECUTADO		A REALIZAR (DIAS)							
			PRAZO DE 90 DIAS A PARTIR DA ORDEM DE SERVIÇO		30 Dias		60 Dias		90 Dias		Acumulado	
1	Município			0,00		5.196,96		7.051,27		9.976,66		22.224,88
2	Total			0,00		5.196,96		7.051,27		9.976,66		22.224,88

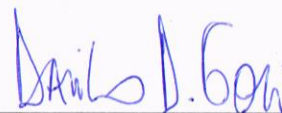

Eng.º DANILO DASSAYEV GOZI

CREA 161.684/D PR



PREFEITURA MUNICIPAL

NOVA SANTA BÁRBARA

ESTADO DO PARANÁ

CORRESPONDÊNCIA INTERNA

Nova Santa Bárbara, 18/03/2021.

De: **Prefeito Municipal**Para: **Setor de Licitações**


Encaminho ao Setor de Licitação a correspondência expedida pela Secretaria Municipal de Educação, Esporte e Cultura, solicitando a contratação de empresa para construção de base e instalação de caixa d'água para abastecimento da Escola Municipal Maria da Conceição Kasecker, para que sejam tomadas todas as providências necessárias para a abertura de procedimento licitatório.

Sendo o que se apresenta para o momento.

Atenciosamente,



Claudemir Valério
Prefeito Municipal

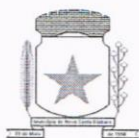

PREFEITURA MUNICIPAL

NOVA SANTA BÁRBARA

ESTADO DO PARANÁ

27

CORRESPONDÊNCIA INTERNA Nº 040/2021

Nova Santa Bárbara, 19/03/2021.

De: **Setor de Licitações**

Para: **Departamento de Contabilidade**

Assunto: **Construção de uma base e instalação de caixa d'água.**

Senhora Contadora:

Tem esta finalidade de solicitar a Vossa Senhoria, dotação orçamentária para a construção de base e instalação de caixa d'água para abastecimento da Escola Municipal Maria da Conceição Kasecker, conforme solicitação da Secretaria Municipal de Educação, Esporte e Cultura, num valor máximo previsto de R\$ 22.224,88 (vinte e dois mil, duzentos e vinte e quatro reais e oitenta e oito centavos).

Sendo o que se apresenta para o momento.

Atenciosamente,

Elaine Cristina Luditk dos Santos
Setor de Licitações



CORRESPONDÊNCIA INTERNA

Nova Santa Bárbara, 24 de março de 2021.

De: Departamento de Contabilidade

Para: Departamento de Licitação

ASSUNTO: Dotação orçamentária

Venho por meio desta, em resposta a Correspondência Interna nº 040/2021 que solicita Dotações Orçamentárias para a construção de base e instalação de caixa d'água para abastecimento da Escola Maria da Conceição Kasecker, encaminhar relatório anexo.

Sendo o que se apresenta para o momento,

Atenciosamente,

Laurita de Souza Campos Almeida
Contadora

Recebido por:			<u>24/03/2021</u>
	Nome	Assinatura	data



Município de Nova Santa Bárbara - 2021

Saldo das contas de despesa

Calculado em: 24/03/2021

Página:1

Órgão / Unidade / Projeto ou Atividade / Conta de despesa / Fonte de recurso (F. PADRÃO/ ORIG/ APL/ DES/ DET)	Valor autorizado	Valor atualizado	Líquido empenhado	Saldo atual
06 Secretaria Municipal de Educação, Esporte e Cultura	0,00	22.230,00	0,00	22.230,00
002 Departamento Municipal de Educação e Escolas	0,00	22.230,00	0,00	22.230,00
12.361.0220.1007 Construção, Ampliação e/ou Reformas de Escolas Municipais	0,00	22.230,00	0,00	22.230,00
4.4.90.51.00.00 OBRAS E INSTALAÇÕES				
02005 E 00103 0103/01/01/00/00 5% sobre Transferências Constitucionais FUNDEB	0,00	1.930,00	0,00	1.930,00
02005 EA 00103 0103/01/01/00/00 5% sobre Transferências Constitucionais FUNDEB	0,00	20.300,00	0,00	20.300,00
Total Geral	0,00	22.230,00	0,00	22.230,00

Critérios de seleção:

Data do cálculo: 24/03/2021
Contas de despesa: 2005



CORRESPONDÊNCIA INTERNA

De: **Setor de Licitação**
Para: **Departamento Jurídico**

Nova Santa Bárbara, 24/03/2021.

Prezada Senhora,

Em atenção à correspondência expedida pela Sra. Simoni Aparecida Braz de Lima, Secretária Municipal de Educação, Esporte e Cultura, solicitando a contratação de empresa para construção de base e instalação de caixa d'água para abastecimento da Escola Municipal Maria da Conceição Kasecker, num valor máximo previsto de R\$ 22.224,88 (vinte e dois mil, duzentos e vinte e quatro reais e oitenta e oito centavos), sendo que foi informado pela Divisão de Contabilidade a existência de previsão orçamentária.

Encaminho a Vossa Senhoria este processo para que tenha o parecer jurídico acerca da modalidade de licitação a ser adotada.

Sendo o que se apresenta para o momento.

Atenciosamente,

Elaine Cristina Luditk dos Santos

Setor de Licitações



PARECER JURÍDICO nº 066/2021

Assunto: Contratação de Empresa para construção de base e instalação de caixa d'água para abastecimento da Escola Municipal Maria da Conceição Kasecker.

Solicitante: Departamento de Licitação

Trata-se o presente expediente de solicitação do Setor de Licitação, visando manifestação desta Procuradoria Jurídica, quanto a modalidade licitatório a ser adotada para contratação de empresa para construção de base e instalação de caixa d'água para abastecimento da Escola Municipal Maria da Conceição Kasecker, conforme correspondência interna da Secretaria de Educação, Esporte e Cultura.

Em linhas gerais, para que a Administração proceda a compra ou contratação de serviço, há a necessidade de prévia licitação, a qual foi modernamente consagrada na Constituição da República Federativa do Brasil de 1988 no art. 37, XXI, que diz que "ressalvados os casos especificados na legislação, as obras, serviços, compras e alienações serão contratados mediante processo de licitação pública...".

A presente contratação, salvo entendimento em contrário, devidamente fundamentado pelo setor de engenharia desta Prefeitura Municipal, poderá ser levada a efeito pela modalidade, PREGÃO seja em sua forma presencial ou eletrônica, à luz das disposições constantes da Lei nº 10.520, de 2002, c/c Lei Federal nº 8.666, de 1993 e Decreto nº 5.450, de 2005, conforme dispositivos abaixo transcritos, caso os padrões de possam ser objetivamente definidos pelo edital, mediante especificações usuais no mercado, pelo entendimento que se

Faint, illegible text at the top of the page, possibly a header or introductory paragraph.

Second block of faint, illegible text in the upper middle section.

Third block of faint, illegible text in the middle section.

Fourth block of faint, illegible text in the lower middle section.

Fifth block of faint, illegible text near the bottom of the page.

AVON ALUMINUM
Faint text at the bottom of the page, possibly a footer or company name.



trata de mera aquisição de bem "...cujos padrões de desempenho e qualidade possam ser objetivamente definidos pelo edital, por meio de especificações usuais no mercado", vejamos: Lei nº 10.520, de 2002 Institui, no âmbito da União, Estados, Distrito Federal e Municípios, nos termos do art. 37, inciso XXI, da Constituição Federal, modalidade de licitação denominada pregão, para aquisição de bens e serviços comuns, e dá outras providências. "Art. 1º Para aquisição de bens e serviços comuns, poderá ser adotada a licitação na modalidade pregão, que será regida por esta lei. Caso o entendimento do setor de engenharia seja que se trata de execução de obra, deverá juntar projetos e demais planilhas necessárias.

A título de esclarecimento, consideram-se bens e serviços comuns, para os fins e efeitos deste artigo, aqueles cujos padrões de desempenho e qualidade possam ser objetivamente definidos pelo edital, por meio de especificações usuais no mercado.

No que diz respeito propriamente à licitação na modalidade de pregão, incumbenos ainda demonstrar as lições pregadas pela doutrina pátria, que elenca as seguintes características como sendo as principais da modalidade e que nos faz crer no acerto e legalidade da escolha realizada pelo Órgão Consulente, veja: I) destina-se à aquisição de bens e serviços comuns; II) não há limites de valor estimado da contratação para que possa ser adotada essa modalidade de licitação; III) só admite o tipo de licitação de menor preço; IV) concentra todos os atos em uma única sessão; V) conjuga propostas e lances durante a sessão; VI) possibilita a negociação entre o pregoeiro e o proponente que ofertou o menor preço; VII) é um procedimento célere.

Ademais, referida escolha propicia para a Administração os seguintes benefícios, de grande destaque e repercussão, a saber: a) economia – a busca de melhor

APPROVED BY THE BOARD OF DIRECTORS



preço gera economia financeira; b) desburocratização do procedimento licitatório e c) rapidez – licitação mais rápida e dinâmica as contratações.

O pregão é uma modalidade bastante utilizada atualmente, as vantagens de sua utilização são enormes, principalmente pelo fato de sua ampla publicidade atrair inúmeros licitantes. Com o pregão, os licitantes têm a oportunidade de exaurirem suas propostas e, ao final, vence o que conseguir cotar o menor preço.

Diante das considerações acima, e após manifestação do técnico responsável, o presente processo, poderá se dar pela modalidade pregão, em sua forma presencial ou eletrônica, entendendo desde já que o setor técnico deverá se manifestar pelo mais adequado, bem como se manifestar no termo de referência para verificar sua adequação técnica, a fim de garantir a contratação do serviço/bem mais adequado a Administração.

Abstendo da apreciação dos aspectos inerentes à conveniência e oportunidade mencionados acima, opina-se pelo encaminhamento e decisão à autoridade superior.

É o parecer.

Nova Santa Bárbara, 09 de abril de 2021.

Carmen Cortez Wilcken

Procuradora Jurídica

AMERICAN LIBRARY



CORRESPONDÊNCIA INTERNA

Nova Santa Bárbara, 09/04/2021.

De: **Setor de Licitação**

Para: **Sr. Danilo Dassayev Gozi - Assessor Técnico de Engenharia**

Prezado Senhor,

Em atenção ao Parecer emitido pela Procuradoria Jurídica do Município, solicito manifestação da Vossa Senhoria em relação a construção de base e instalação de caixa d'água para abastecimento da Escola Municipal Maria da Conceição Kasecker, se tratar-se de serviços ou obra "especializada" ou aquisição de bens e serviços "comuns", para correta definição da modalidade licitatória a ser utilizada.

Sendo o que se apresenta para o momento.

Atenciosamente,

Elaine Cristina Luditk dos Santos
Setor de Licitações

Recebido

Data 09 / 04 / 2021



CORRESPONDÊNCIA INTERNA

Nº 007/2021

DE: **DEPTO DE CONVÊNIOS E ENGENHARIA**

Data: 09/04/2021

PARA: **DEPTO LICITAÇÃO**

ASSUNTO: **RESPOSTA PARECER JURÍDICO**

Em resposta ao Parecer Jurídico nº 066/2021 sobre construção de base e caixa d'água para abastecimento na Escola Municipal Maria da Conceição Kasecker, esclareço que trata-se de obra ESPECIALIZADA.

Sendo o que se apresenta para o momento, subscrevo-me.

Atenciosamente,

Danilo Dassayev Gozi


Engenheiro Civil

Recebido por: _____

Nome

Assinatura

09/04/2021

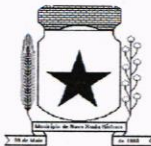

CORRESPONDÊNCIA INTERNA

De: **Setor de Licitação**
Para: **Departamento Jurídico**

Nova Santa Bárbara, 09/04/2021.

Prezada Senhora,

Encaminho a Vossa Senhoria resposta do Departamento de Engenharia em relação a construção de base e instalação de caixa d'água para abastecimento da Escola Municipal Maria da Conceição Kasecker.

Encaminho a Vossa Senhoria este processo para que tenha o parecer jurídico acerca da modalidade de licitação a ser adotada.

Sendo o que se apresenta para o momento.

Atenciosamente,

Elaine Cristina Luditk dos Santos

Setor de Licitações





PARECER JURÍDICO nº 066/2021

Assunto: Contratação de Empresa para construção de base e instalação de caixa d'água para abastecimento da Escola Municipal Maria da Conceição Kasecker.

Solicitante: Departamento de Licitação

Retorna o presente expediente, visando manifestação desta Procuradoria Jurídica, quanto a modalidade licitatório a ser adotada para contratação de empresa para construção de base e instalação de caixa d'água para abastecimento da Escola Municipal Maria da Conceição Kasecker, após manifestação do Departamento de Engenharia, esclarecendo que se trata de obra especializada.

Diante das considerações acima, e após manifestação do técnico responsável, o presente processo, poderá se dar adotando a Lei nº 8.666/93, na modalidade Tomada de Preços e pela análise da nova lei de licitações, Lei nº 14.133, pela modalidade concorrência, nos termos do art. 6º, inc. XXXVIII - concorrência: modalidade de licitação para contratação de bens e serviços especiais e de obras e serviços comuns e especiais de engenharia, cujo critério de julgamento poderá ser:

- a) menor preço;
- b) melhor técnica ou conteúdo artístico;
- c) técnica e preço;
- d) maior retorno econômico;

CONFIDENTIAL

SECRET

TOP SECRET

SECRET

SECRET

The following information is being furnished to you for your information only. It is not to be disseminated outside your organization without the express written approval of the source of this information. This information is being furnished to you for your information only. It is not to be disseminated outside your organization without the express written approval of the source of this information.

The following information is being furnished to you for your information only. It is not to be disseminated outside your organization without the express written approval of the source of this information. This information is being furnished to you for your information only. It is not to be disseminated outside your organization without the express written approval of the source of this information.

CONFIDENTIAL

The following information is being furnished to you for your information only. It is not to be disseminated outside your organization without the express written approval of the source of this information. This information is being furnished to you for your information only. It is not to be disseminated outside your organization without the express written approval of the source of this information.

SECRET

ARABIAN STATES



e) maior desconto;


Art. 29. A concorrência e o pregão seguem o rito procedimental comum a que se refere o art. 17 desta Lei, adotando-se o pregão sempre que o objeto possuir padrões de desempenho e qualidade que possam ser objetivamente definidos pelo edital, por meio de especificações usuais de mercado.

Parágrafo único. O pregão não se aplica às contratações de serviços técnicos especializados de natureza predominantemente intelectual e de obras e serviços de engenharia, exceto os serviços de engenharia de que trata a alínea "a" do inciso XXI do caput do art. 6º desta Lei.

Abstendo da apreciação dos aspectos inerentes à conveniência e oportunidade mencionados acima, opina-se pelo encaminhamento e decisão à autoridade superior.

É o parecer.

Nova Santa Bárbara, 20 de abril de 2021.

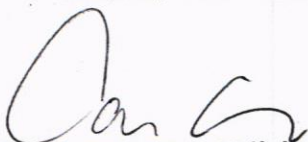
Carmen Cortez Wilcken

Procuradora Jurídica



PREFEITURA MUNICIPAL

NOVA SANTA BÁRBARA

ESTADO DO PARANÁ

CORRESPONDÊNCIA INTERNADe: **Prefeito Municipal**Para: **Setor de Licitações**

Tendo em vista, as informações, bem como, considerando o Parecer Jurídico contido no presente processo, **AUTORIZO** a licitação sob a modalidade de **CONCORRÊNCIA nº 1/2021**, que tem por objeto é a contratação de empresa para construção de base e instalação de caixa d'água para abastecimento da Escola Municipal Maria da Conceição Kasecker, normatização de procedimentos administrativos, consultas, e em todos os demais assuntos correlatos à área, nos termos da Lei nº 8666 de 21 de junho de 1.993.

Anexo ao presente, Portaria nº 034/2021, nomeando a Comissão de Licitação. Ordeno que Extrato do Edital de Licitação seja publicado no quadro de Avisos e Editais desta Prefeitura e onde mais convier para que seja dada a devida publicidade.

Encaminhe-se ao Setor de Licitação para as providências necessárias.

Nova Santa Bárbara, 28/04/2021.



Claudemir Valério
Prefeito Municipal



CORRESPONDÊNCIA INTERNA

De: Setor de Licitações
Para: Departamento Jurídico

Nova Santa Bárbara, 28/04/2021.

Prezada Senhora,

Solicito análise jurídica do edital e minuta do contrato da Concorrência nº 1/2021, cujo objeto é a contratação de empresa para construção de base e instalação de caixa d'água para abastecimento da Escola Municipal Maria da Conceição Kasecker, em atendimento ao disposto no parágrafo único, art. 38, da Lei nº 8.666/93.

Sendo o que se apresenta para o momento.

Atenciosamente,

Elaine Cristina Luditk dos Santos
Setor de Licitações



Processo Administrativo nº 36/2021

Objeto: Contratação de Empresa para construção de base e instalação de caixa d'água para abastecimento da Escola Municipal Maria da Conceição Kasecker.

Origem: Setor de Licitações

PARECER JURÍDICO

Submete-se a apreciação desta Procuradoria Jurídica, o edital do processo licitatório concorrência nº 1/2021, o qual tem por objeto contratação de Empresa para construção de base e instalação de caixa d'água para abastecimento da Escola Municipal Maria da Conceição Kasecker.

Os requisitos a serem observados na fase preparatória da licitação foram estabelecidos na Lei nº 8.666/93, que assim dispõe:

I - a autoridade competente justificará a necessidade de contratação e definirá o objeto do certame, as exigências de habilitação, os critérios de aceitação das propostas, as sanções por inadimplemento e as cláusulas do contrato, inclusive com fixação dos prazos para fornecimento

II - a definição do objeto deverá ser precisa, suficiente e clara, vedadas especificações que, por excessivas, irrelevantes ou desnecessárias, limitem a competição;

III - dos autos do procedimento constarão a justificativa das definições referidas no inciso I deste artigo e os indispensáveis elementos técnicos


sobre os quais estiverem apoiados, bem como o orçamento, elaborado pelo órgão ou entidade promotora da licitação, dos bens ou serviços a serem licitados, e

IV - a autoridade competente designará, dentre os servidores do órgão ou entidade promotora da licitação, o pregoeiro e respectiva equipe de apoio, cuja atribuição inclui, dentre outras, o recebimento das propostas e lances, a análise de sua aceitabilidade e sua classificação, bem como a habilitação e a adjudicação do objeto do certame ao licitante vencedor.

A seguir, passa-se ao cotejo entre estas exigências legais e a instrução dos autos, no intuito de verificar a regularidade jurídica do caso em exame, ou, se for o caso, apontar as providências que ainda devem ser adotadas pela Administração.

O processo veio a esta Procuradoria Jurídica, devidamente autuado, em um volume, contendo a solicitação da secretaria municipal responsável, após o departamento competente proceder a pesquisa de preços, a fim de formar diante do que determina a legislação parâmetros para compor os preços máximos dos produtos a serem adquiridos e da despesa total, o setor contábil indicou dotação orçamentária para fazer frente a despesa pretendida, a procuradoria jurídica emitiu parecer sobre a modalidade a ser adotada e finalmente a autoridade competente determinou a continuidade do processo e elaboração do edital convocatório.

Denota-se que a minuta do edital seguiu até o presente momento as prescrições da legislação em vigor, a Lei nº 8.666/93.

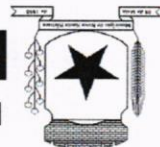



Assim, tendo em vista a obediência aos dispositivos legais vigentes, não se observa ilegalidade ou irregularidade insanáveis quanto ao procedimento, estando o edital convocatório, bem como a minuta do contrato/ata de registro de preço aprovada por esta Procuradoria Jurídica.

Registro, por fim, que a análise consignada neste parecer se atve às questões jurídicas observadas na instrução processual e no edital, com seus anexos, nos termos do parágrafo único do art. 38 da Lei nº 8.666/93. Não se incluem no âmbito de análise da Procuradoria os elementos técnicos pertinentes ao certame, como aqueles de ordem financeira ou organizatória, cuja exatidão deverá ser verificada pelos setores responsáveis e autoridade competente pela Administração Direta Municipal.

É o parecer.

Atenciosamente.

Nova Santa Bárbara, 10 de maio de 2021.

Carmen Cortez Wilcken

Procuradoria Jurídica



AVISO DE LICITAÇÃO
CONCORRÊNCIA n.º 1/2021
Processo Administrativo n.º 36/2021

OBJETO: Contratação de empresa para construção de base e instalação de caixa d'água para abastecimento da Escola Municipal Maria da Conceição Kasecker.

Tipo: Empreitada por preço global, do tipo menor preço.

Abertura: Dia 10/06/2021, às 14h00min.

Protocolo dos envelopes: Até às 13h30min, do dia 10/06/2021.

Preço Máximo: R\$ 22.224,88 (vinte e dois mil, duzentos e vinte e quatro reais e oitenta e oito centavos).

Informações Complementares: Poderá ser obtidas em horário de expediente na Prefeitura Municipal de Nova Santa Bárbara, sito à Rua Walfredo Bittencourt de Moraes, 222, pelo fone: 43-3266-8100, ou por E-mail: licitacao@nsb.pr.gov.br

Nova Santa Bárbara, 14/05/2021.

Polliny Simere Sotto

Presidente da Comissão de Licitação

Portaria n.º 034/2021

